
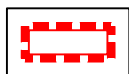


Bebauungsplan "Gewerbegebiet Hinteraichhalden
 - 2. Änderung und 1. Erweiterung"
 in Aichhalden / Landkreis Rottweil
ABGRENZUNGSPLAN

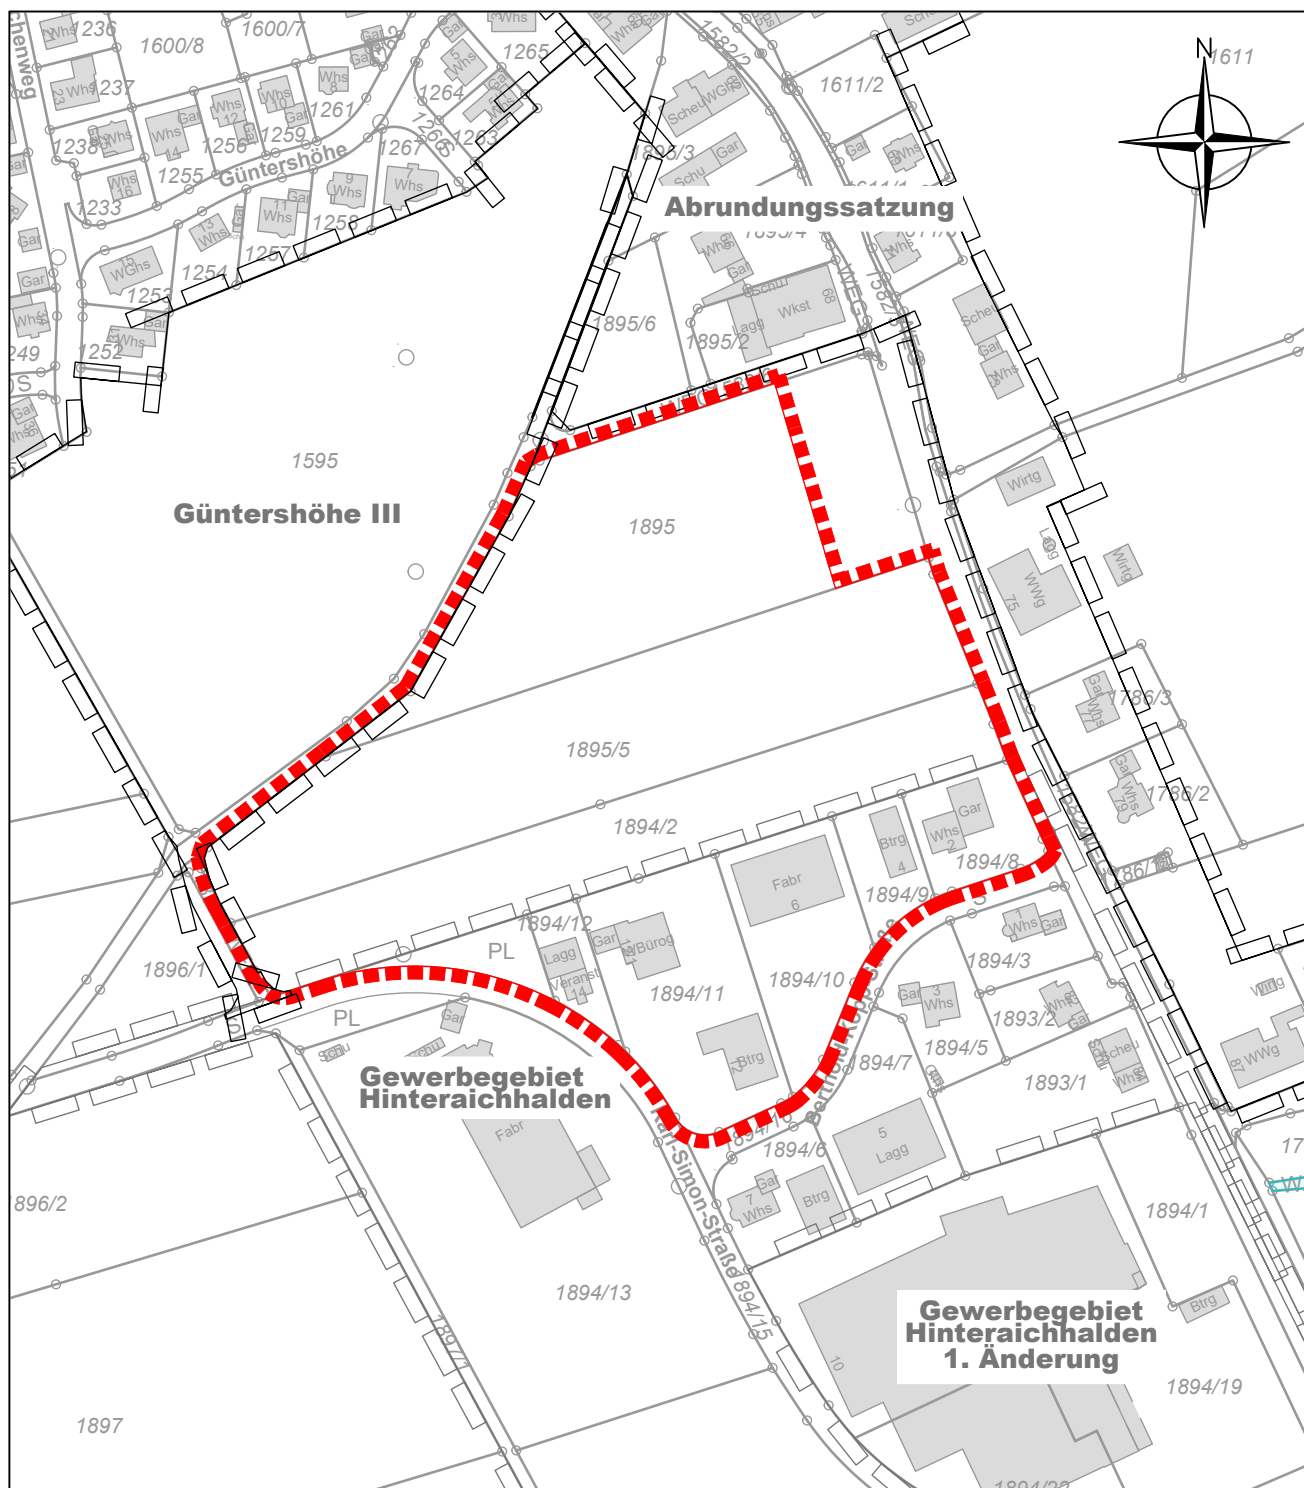

Grenze des räumlichen Geltungsbereichs
 des Bebauungsplanes (§ 9 Abs. 7 BauGB)

Maßstab:	1 : 2.500	Projektnummer:	42047
		Plannummer:	42047abg1
Gez./Geä.	Datum	Änderungsvermerk	Grundlage: ALKIS 2020
if	17.02.2021	Abgrenzungsplan	

BÜROGRÖRER
 UMWELT • VERKEHR • STADTPLANUNG

Büro Empingen
 Hohenzollerweg 1
 72186 Empingen
 Tel.: 07485/9769-0
 info@buero-groerer.de

Büro Darmsteden
 Schiefgrabenstraße 4
 72280 Darmsteden
 Tel.: 07443/24056-0
 info@buero-groerer.de

Büro Owingen
 Gottlieb-Daimler-Str. 2
 88696 Owingen
 Tel.: 07551/83498-0
 info@buero-groerer.de