


Bebauungsplan "Ortsmitte - Röttenberg"

in Aichhalden - Röttenberg

Landkreis Rottweil

ABGRENZUNGSPLAN

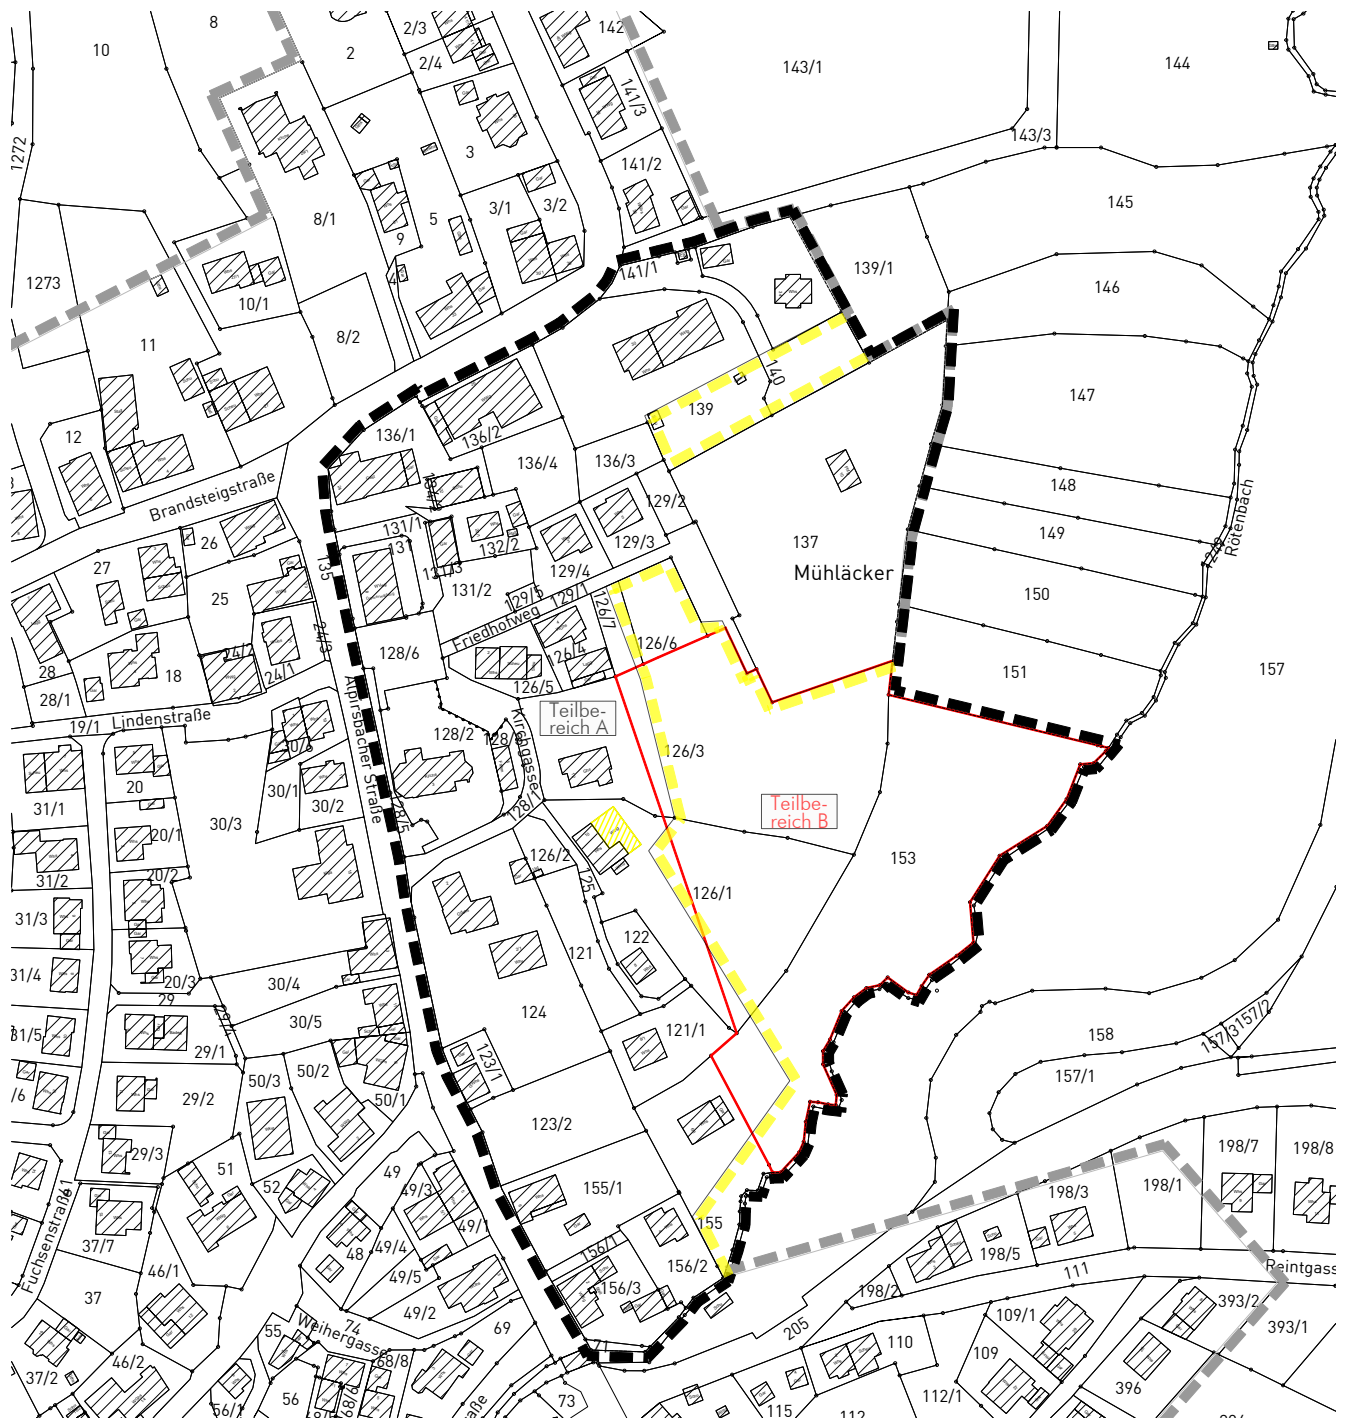

Grenze des räumlichen Geltungsbereichs des Bebauungsplanes (§ 9 Abs. 7 BauGB)

aufzuhebender Geltungsbereich angrenzender Bebauungspläne

Geltungsbereiche bestehende Abrundungssatzung

Aufteilung BBP Verfahrensart
 A= beschl. Verfahren § 13a BauGB
 B= Regelverfahren
 (s. textl. Festsetzungen)

Maßstab: 1 : 2.500		Projektnummer: 41056	
		Plannummer: 41056/bbp-2.1	
Gez./Geä.	Datum	Änderungsvermerk	Grundlage: ALKIS-2020_GK_92
SP/Gf	11.06.21	-	
SP/Gf	30.08.21	geänderte Fassung (nur Datum)	

info@gf-kom.de
www.gf-kommunal.de
 Tel +49 7485-9769-0